

ESCALA 1:800

0,348 8,10 m.


PORTAL 1 - PLANTA SEGUNDA VIVIENDA DUPLEX I

SUPERFICIE CONSTRUIDA TOTAL: = 152,31 m²

Superficie construida vivienda = 134,80 m²
P. proporcional de zonas comunes = 17,51 m²
Superficie útil vivienda = 112,24 m²


SUPERFICIE UTIL TOTAL: = 145,20 m²

Vivienda = 112,24 m²
Tendadero = 2,43 m²
Terraza = 30,53 m²

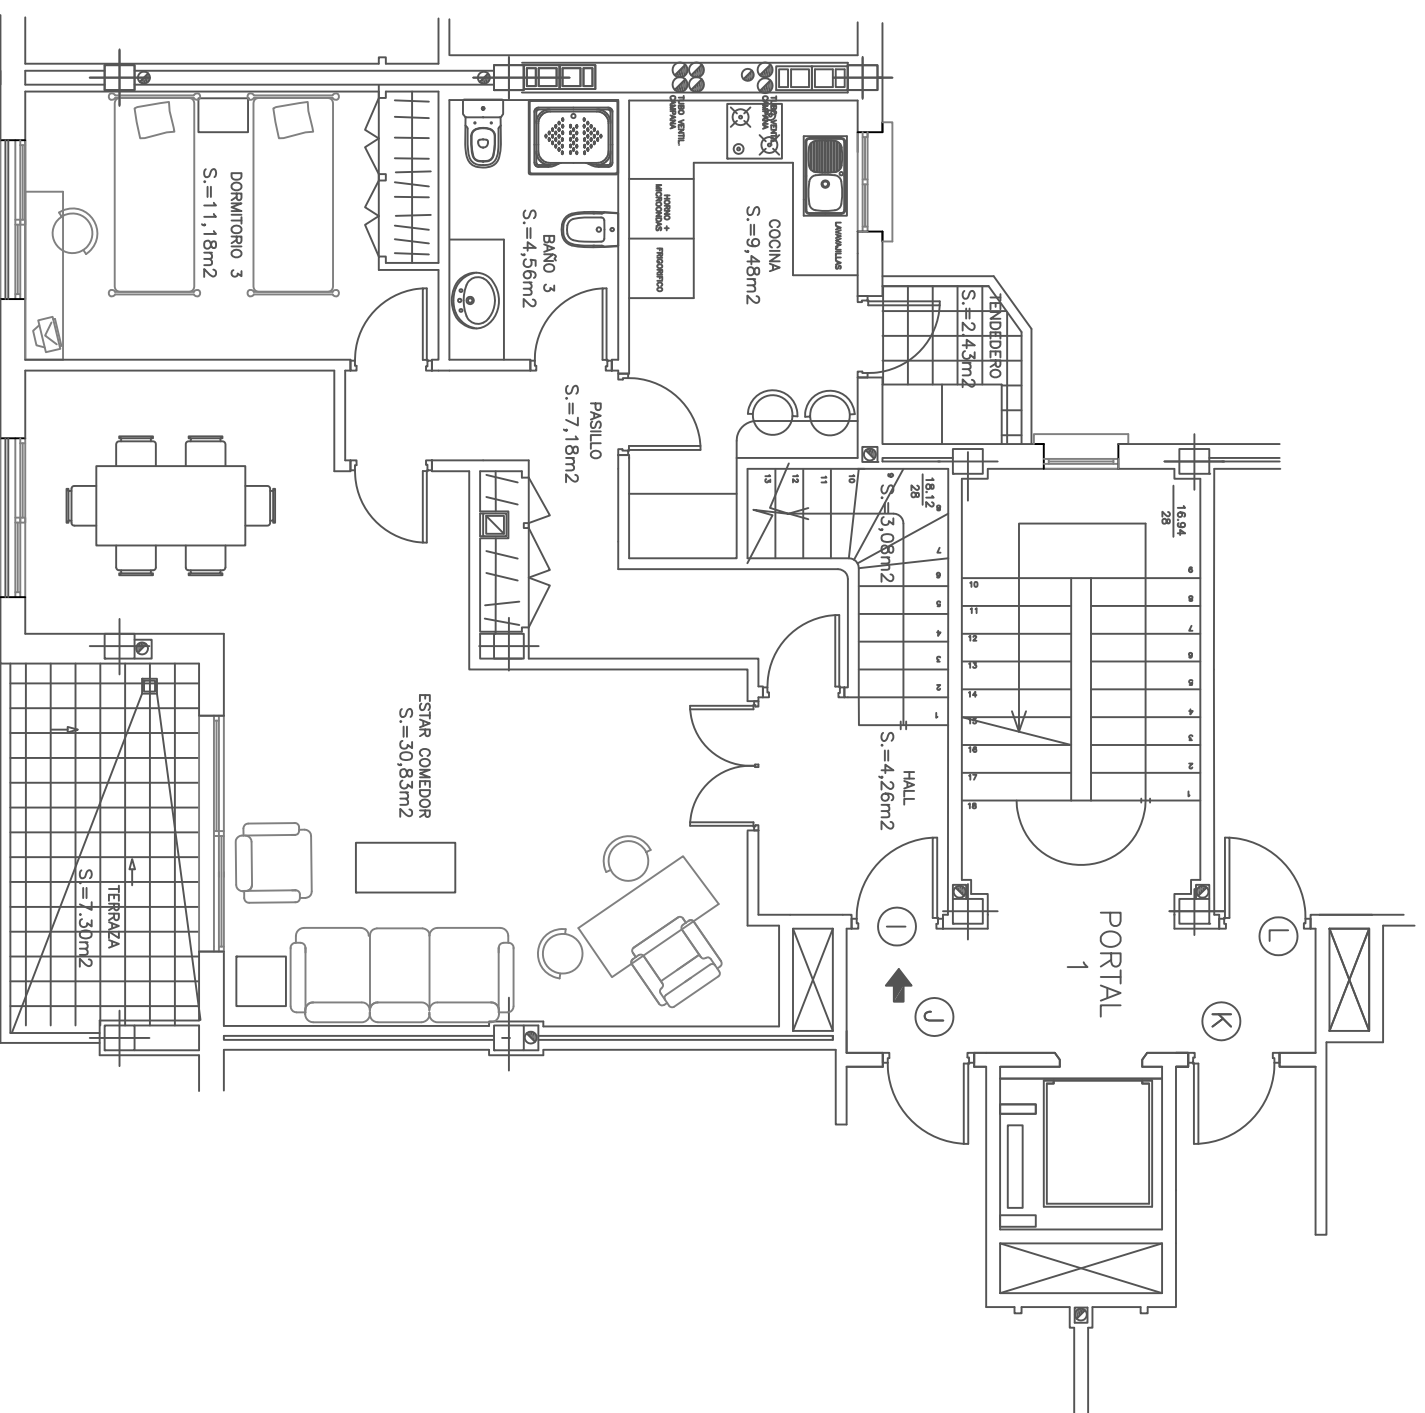

PLANTA SEGUNDA ESCALA 1:75

0 1 2 3 4 5 m.

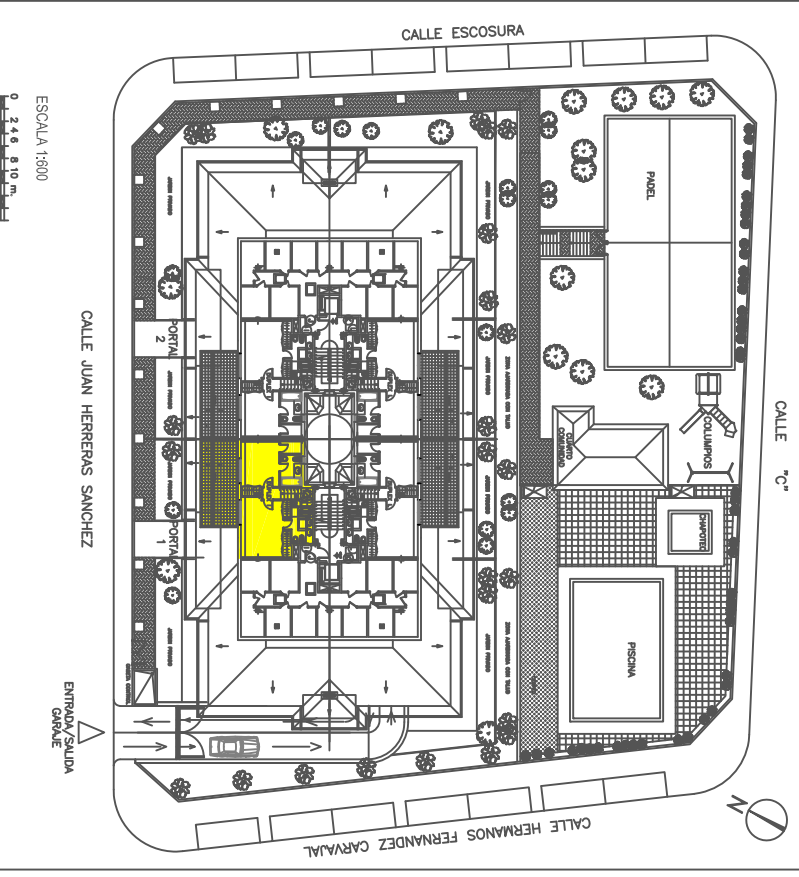


PORTAL 1 - PLANTA BAJO CUBIERTA VIVIENDA DUPLEX I

SUPERFICIE CONSTRUIDA TOTAL: = 152,31 m²

Superficie construida vivienda = 134,80 m²
P. proporcional de zonas comunes = 17,51 m²
Superficie útil vivienda = 112,24 m²

SUPERFICIE UTIL TOTAL: = 145,20 m²

Vivienda = 112,24 m²
Tendedero = 2,43 m²
Terraza = 30,53 m²

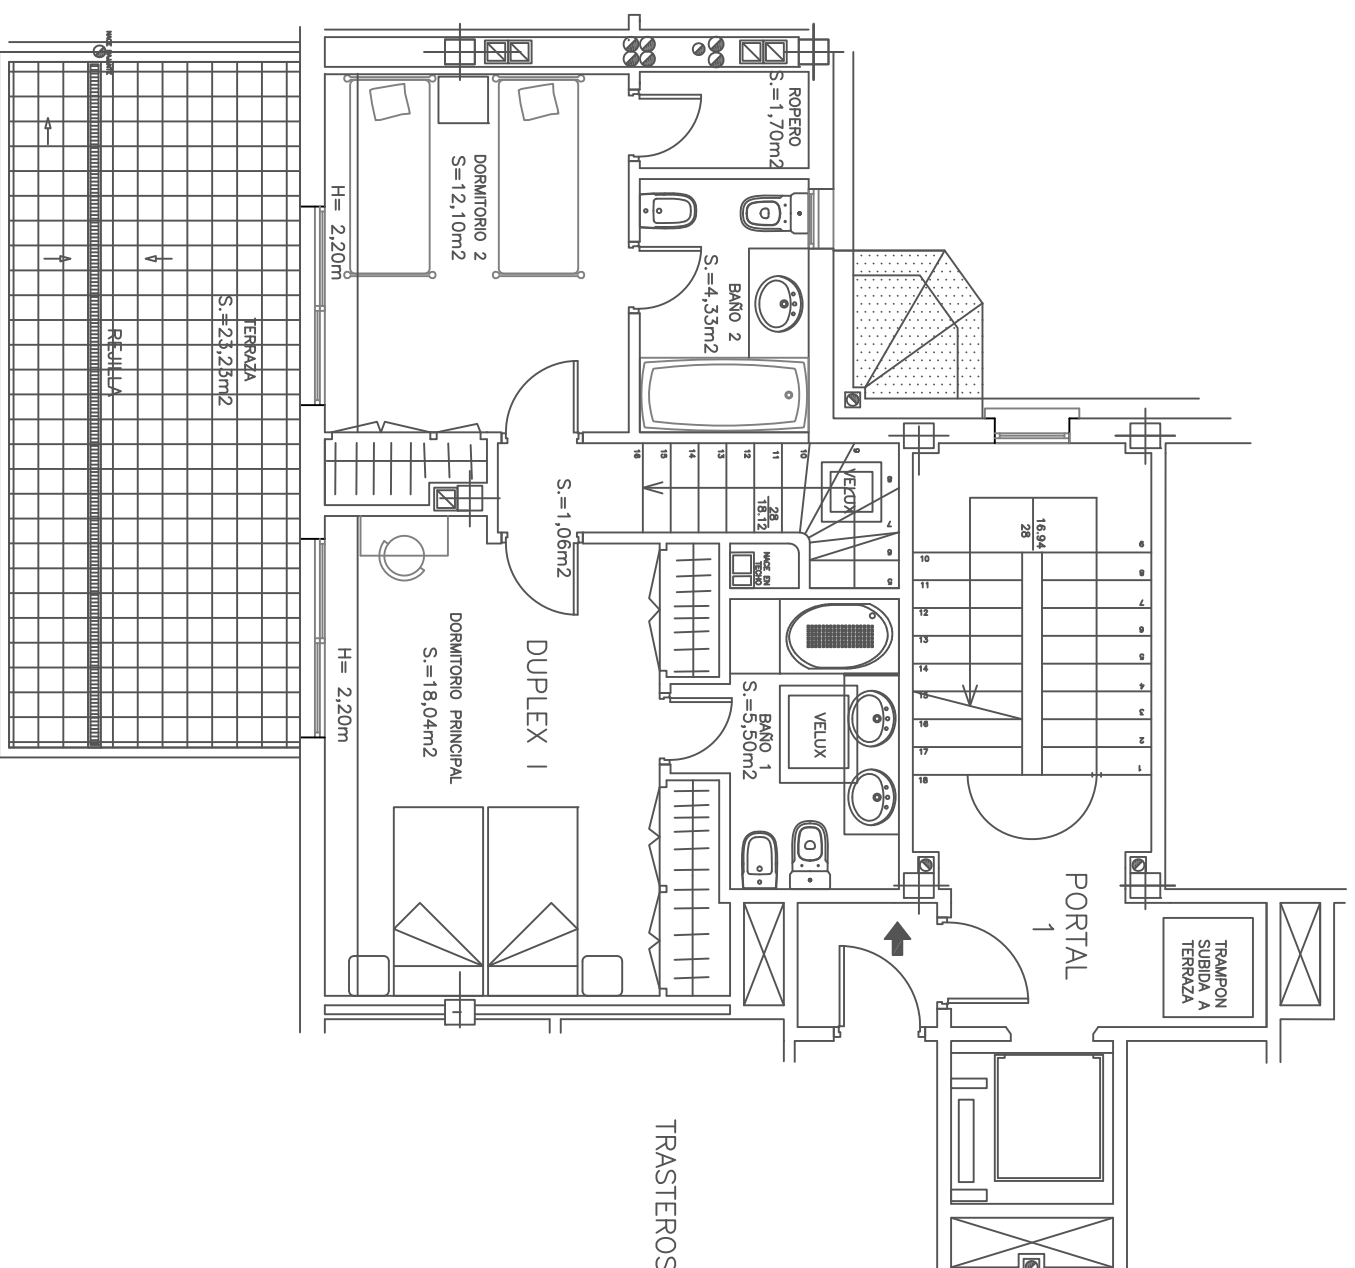

PLANTA BAJO CUBIERTA

ESCALA 1:75

